



## TYPEDWARSPROFIEL

Schaal: 1/50

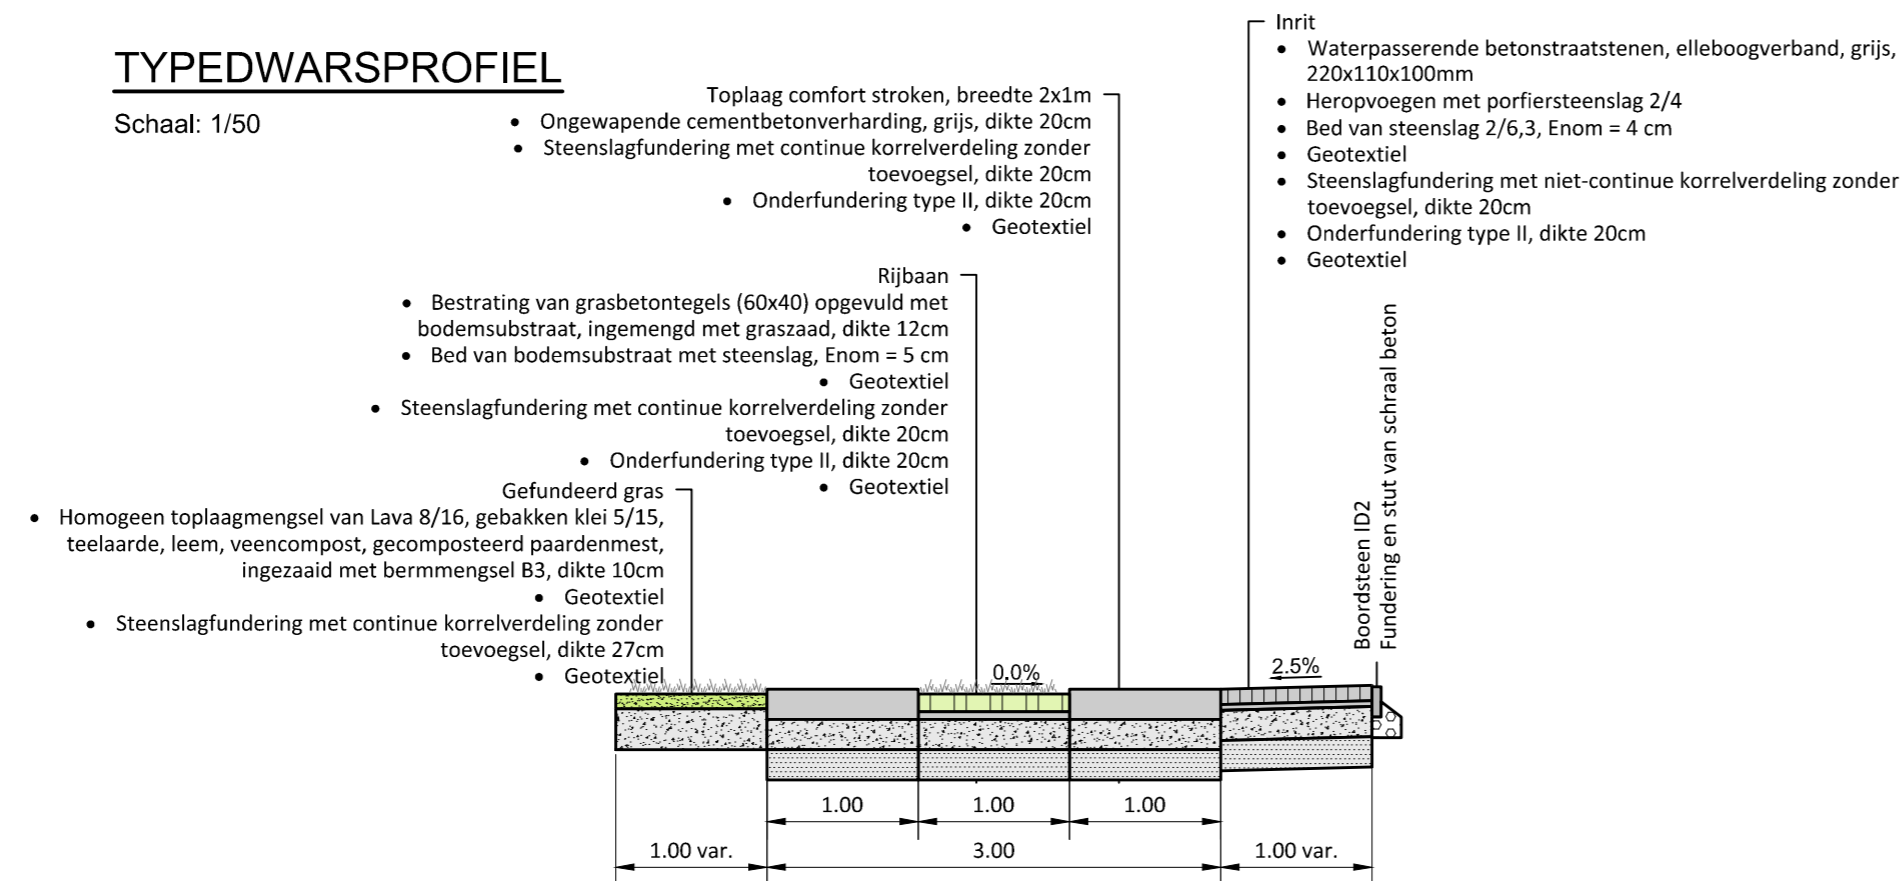

Schaal: 1/50

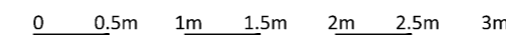

## VESTIGING GENT

Buchtenstraat 9, 9051 Gent

tel: 09/261 63 00

fax: 09/261 63 01

Email: info.be@anteagroup.com

www.anteagroup.be



Antea Group is gecertificeerd volgens ISO9001

Gemeente Merelbeke

Merelbeke Pontweg

AANBESTEDING

TYPEDWARSPROFIEL

Gezien en goedgekeurd door de .....  
in vergadering van

Kristof De Bel  
algemeen directeur

Filip Thienpont  
Burgemeester

Opgesteld door Antea Group

Karl Swaenepoel  
Projectleider

Michaël Deloof  
Landmeter-expert, beëdigd door de Rechtbank van Eerste Aanleg van Brugge  
Inschrijvingsnummer tableau : LAN 071332

Davy Demuyneck  
Projectmanager

| AANGEBRACHTE WIJZIGINGEN |      |   |            | Dos. nr. Antea Group: 423179 |
|--------------------------|------|---|------------|------------------------------|
| INDEX                    | GET. | AARD  | DATUM      |                              |
| A                        | KSW  | schetsontwerp - opmaak  | 2019/08/20 |                              |
| B                        | KSW  | voorontwerp - opmaak  | 2019/09/11 |                              |
| C                        | KSW  | voorontwerp - aanvullingen opritten woningen 56-58-60 en oprit 48-50-52 | 2019/12/02 | Plan nr: 6                   |
| D                        | KSW  | Aanbestedingsdossier  | 2019/12/20 |                              |
| E                        | KSW  | Aanbestedingsdossier rev.1  | 2020/01/27 | Schaal: 1/50                 |
|                          |      |   |            | Planopp: 0.63m <sup>2</sup>  |
|                          |      |   |            | Gemeten: Deloof              |
|                          |      |   |            | Bestand: 423179_AB_MEDIA.dwg |